


GTM 2 E EC

STANDARDSCHALTPLAN FÜR
ELEKTROWÄRMETAUSCHER

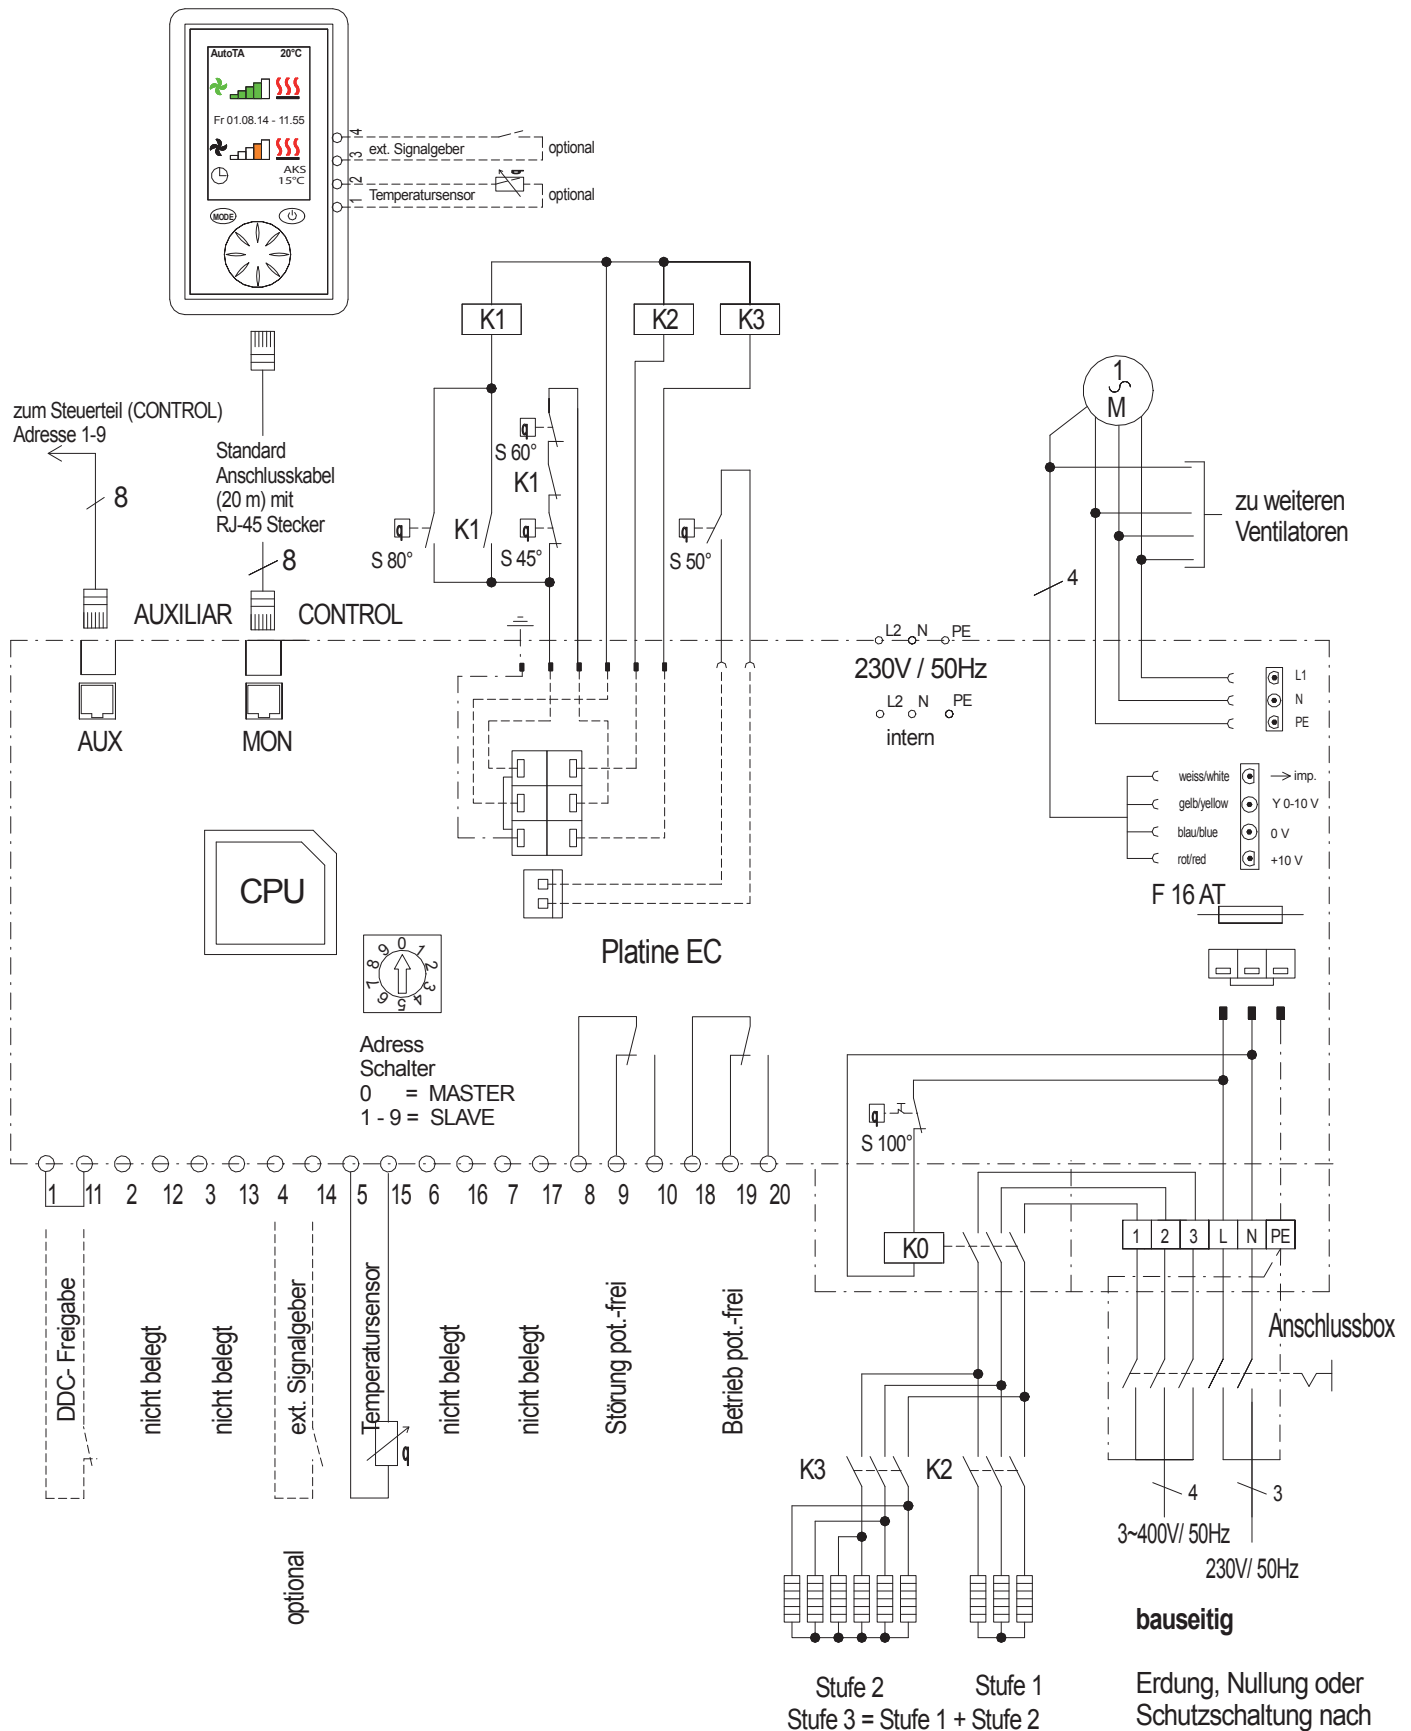

Erdung, Nullung oder Schutzschaltung nach den Vorschriften des VDE und des zuständ. EVU ausführen.